


A R M A N D O T T I T T A


Il progetto presenta una volumetria piuttosto spezzata, pur nell'unità del blocco. Si notano due assi di simmetria, quello della Mostra e quello proprio del Palazzo delle gerarchie e degli uffici. Anche questo edificio è munito di un

piazzale interno per adunate parziali e riservate. L'arengario per le adunate maggiori e le sfilate trovasi verso l'imbocco di Via Cavour. Gli enti dipendenti hanno luogo nel corpo arretrato a settore circolare, che si eleva notevolmente sul resto.

PLANIMETRIA GENERALE E PIANTE DEL PIANO TERRENO.

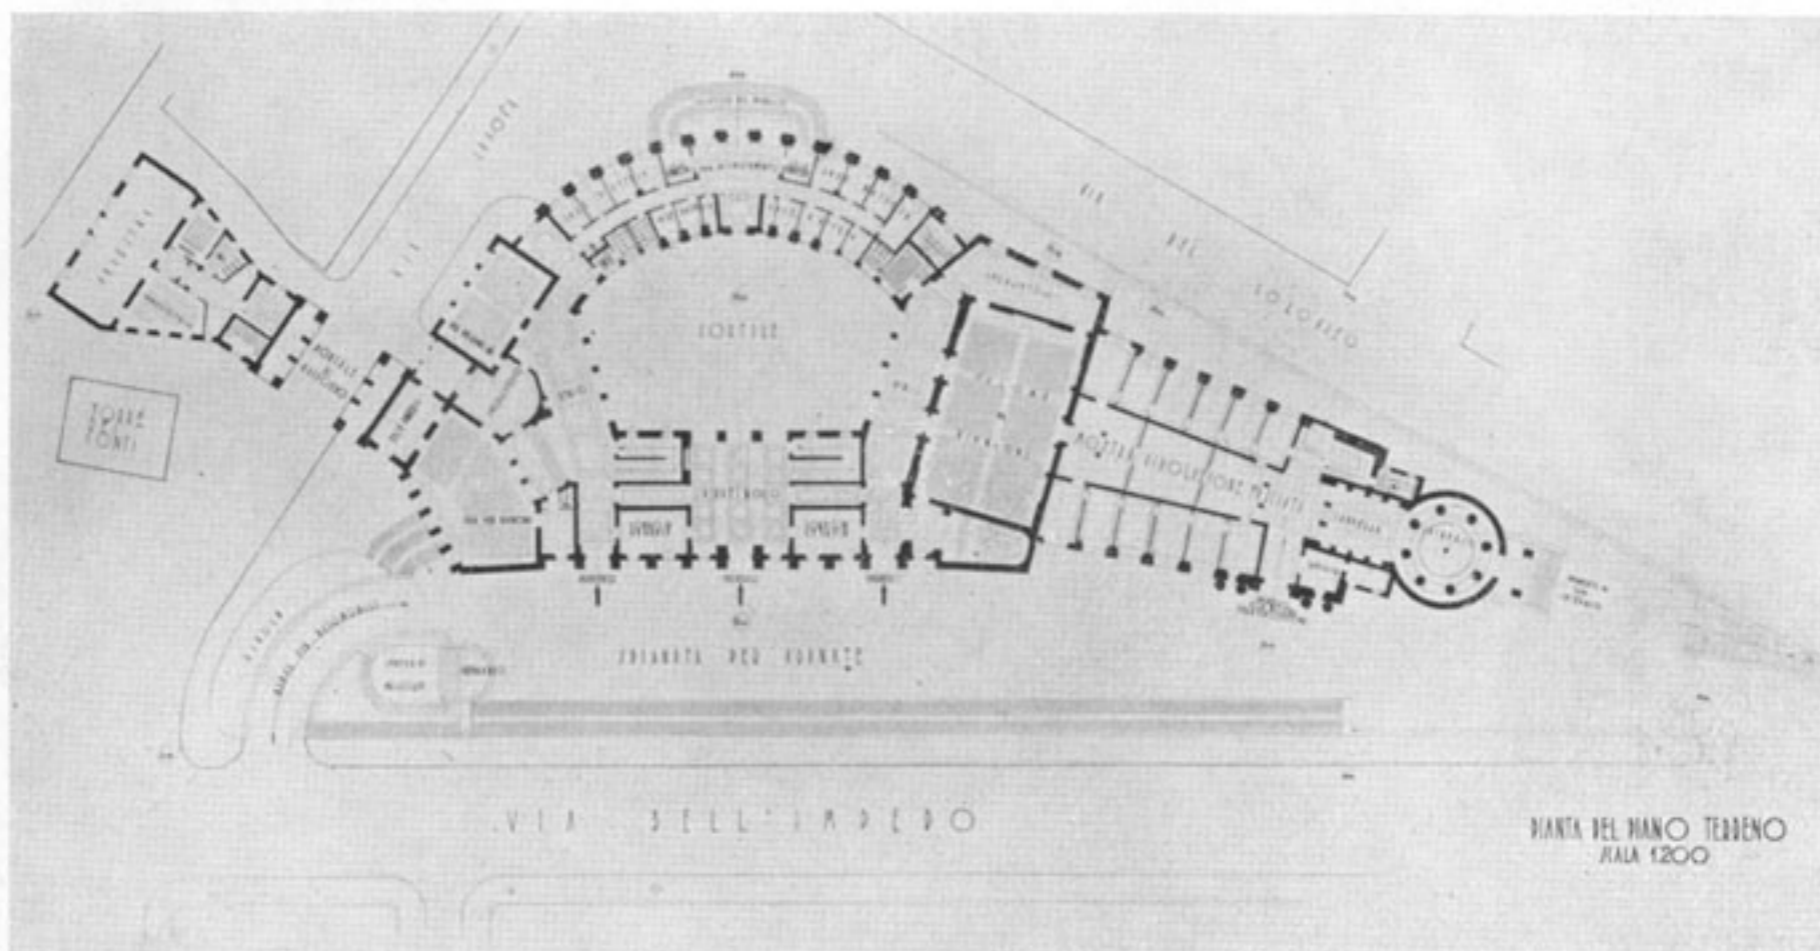

FRONTE SU VIA DELL'IMPERO.

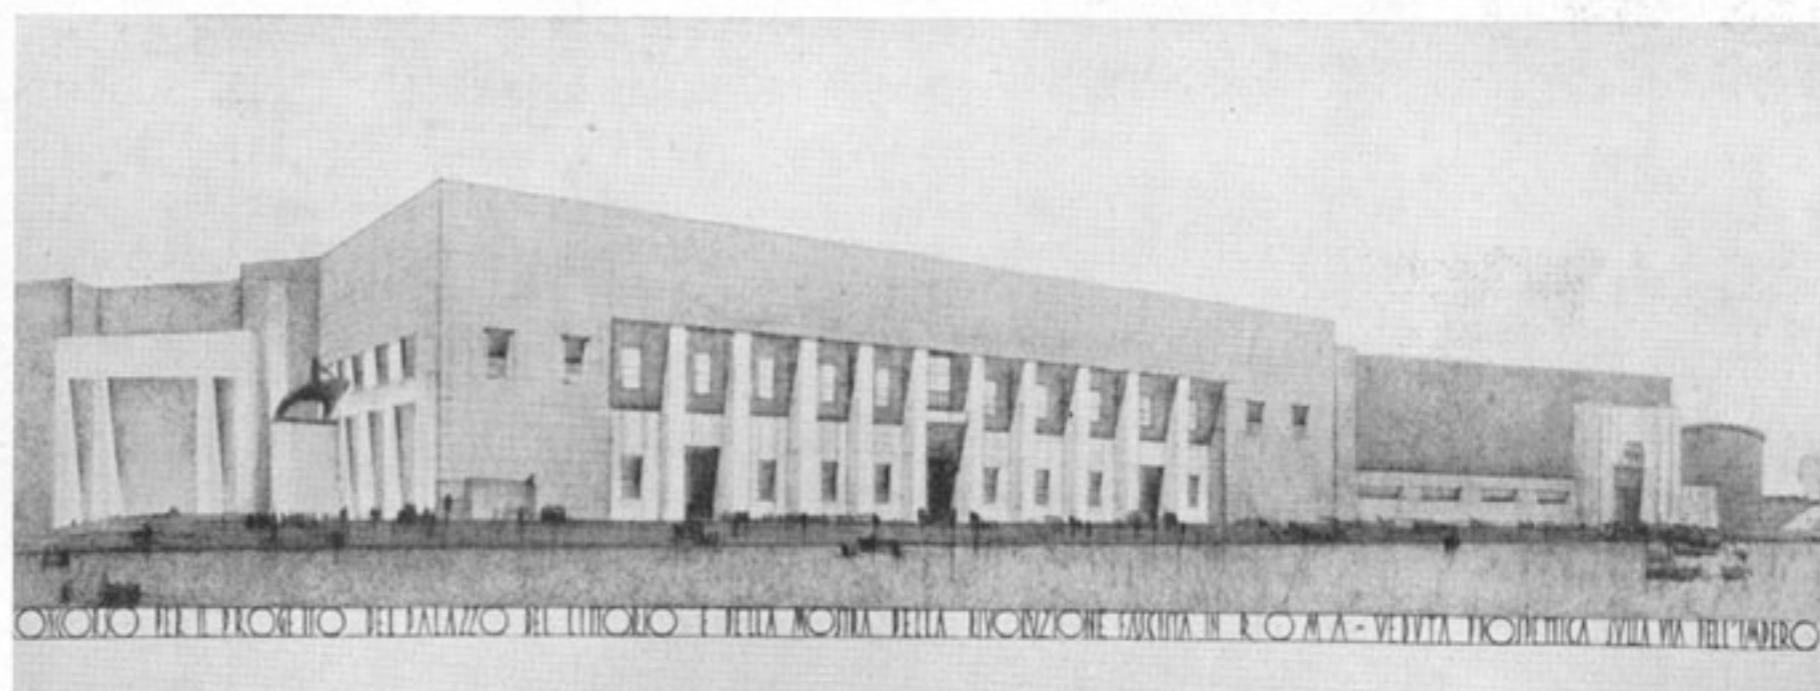

INTERNI.

